



PÄÄTY LUOTEeseen, TULOSUUNTAAN PÄIN


- 1 PELTIKATE, sinkitty
- 2 RAKOLAUDOITUS, punamulta
- 3 RIMALAUDOITUS, punamulta
- 4 VALOLEVY
- 5 BETONI, pinnoittamaton
- 6 MAALATTU PUU, maalarin valkoi
- 7 NOSTO-OVI, alumiini
- 8 LIUKUOVI, punainen

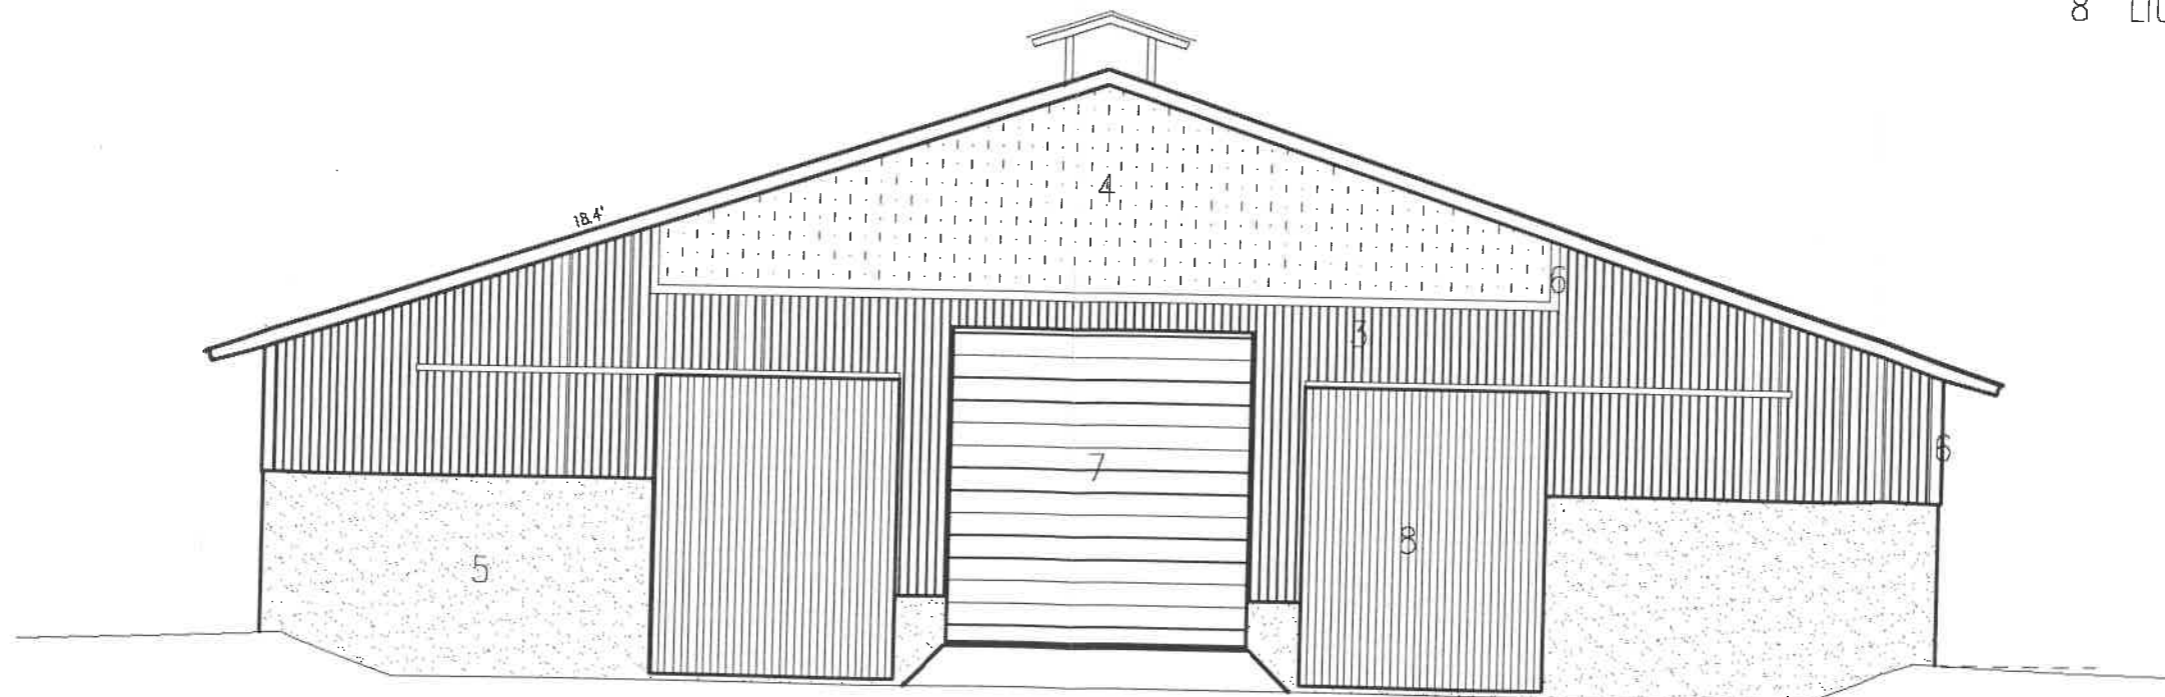

PÄÄTY KAAKKOON, LANTALALLE PÄIN


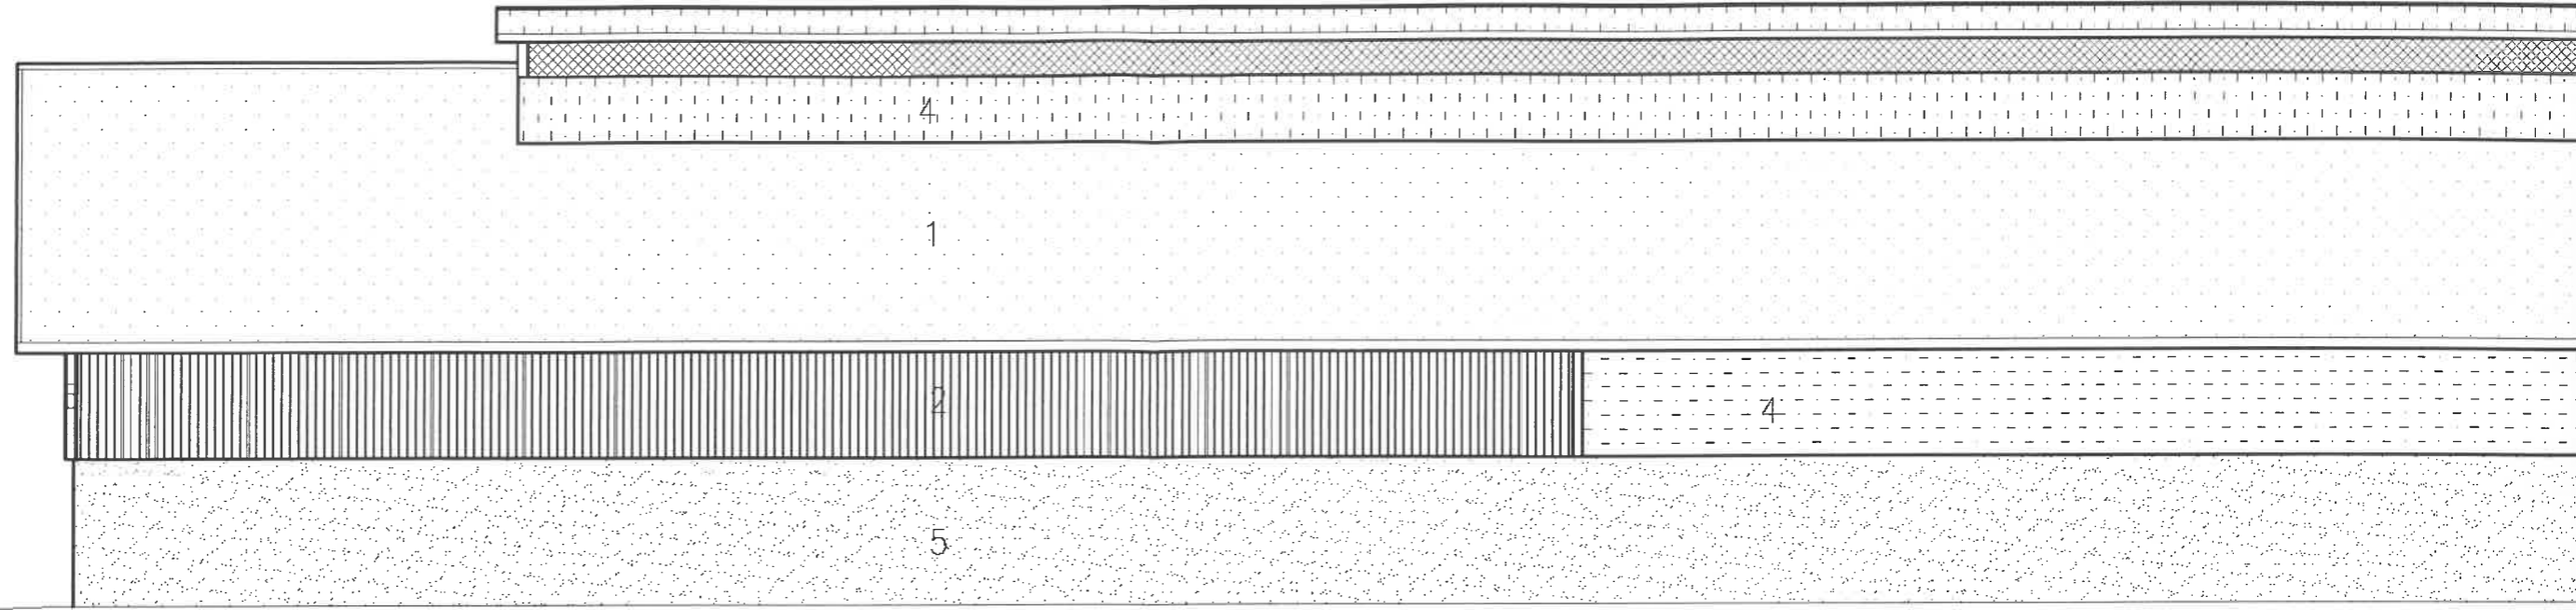


JULKISIVU KOILLISEEN, TIELLE PÄIN

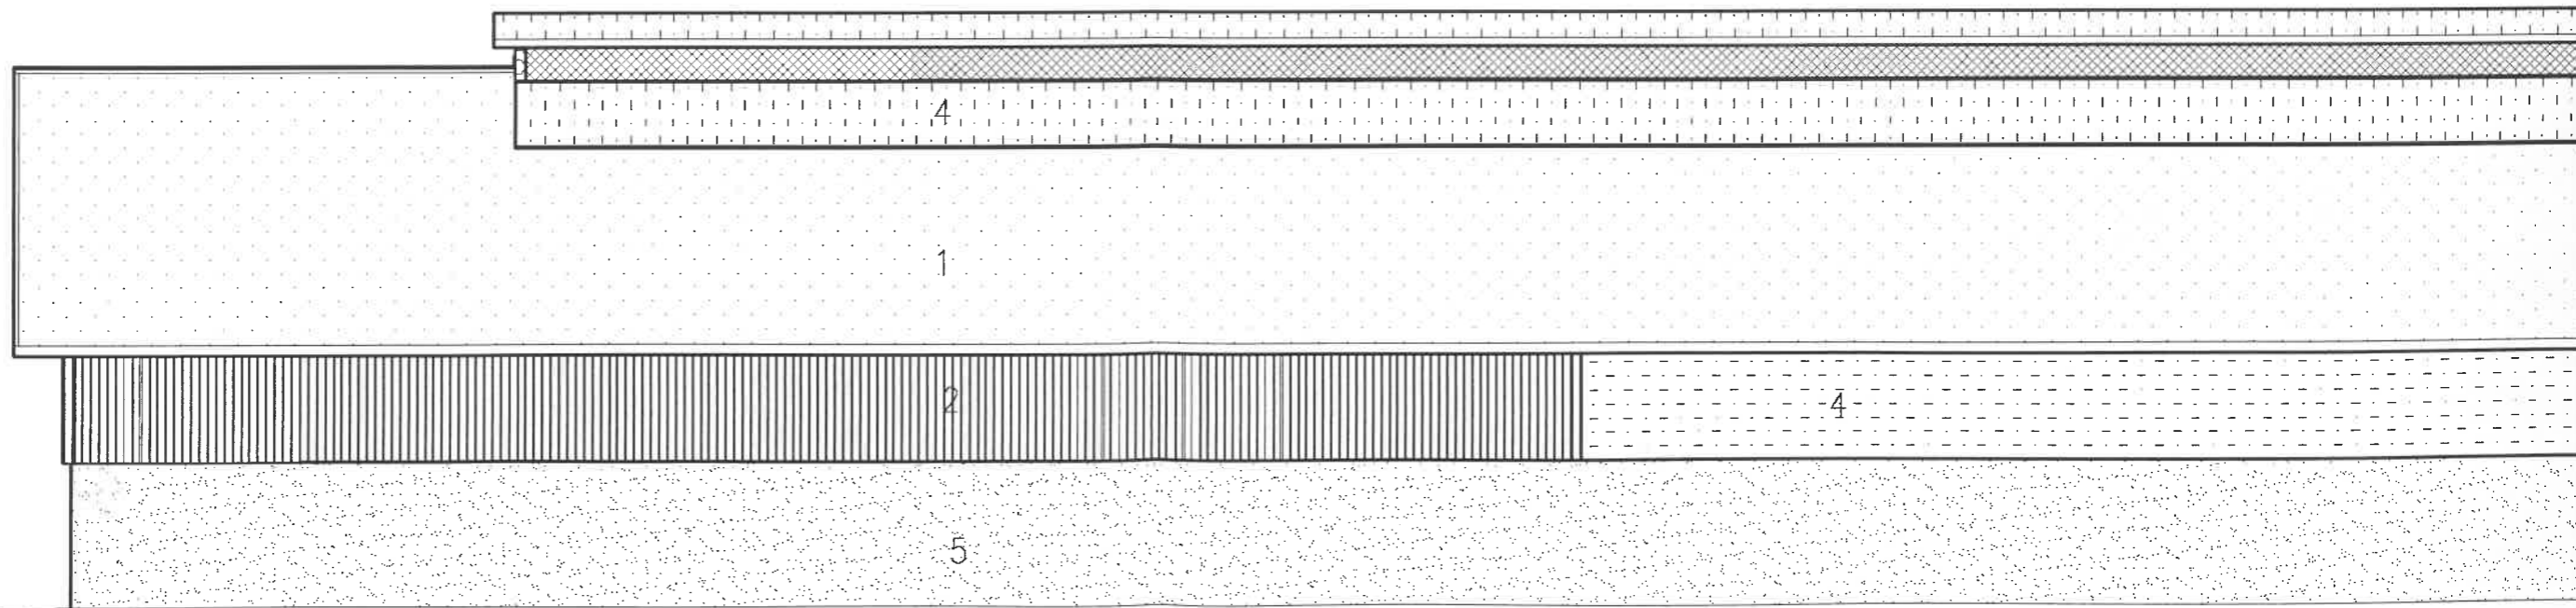

JULKISIVU LOUNAASEEN, PELLOLLE PÄIN

nen

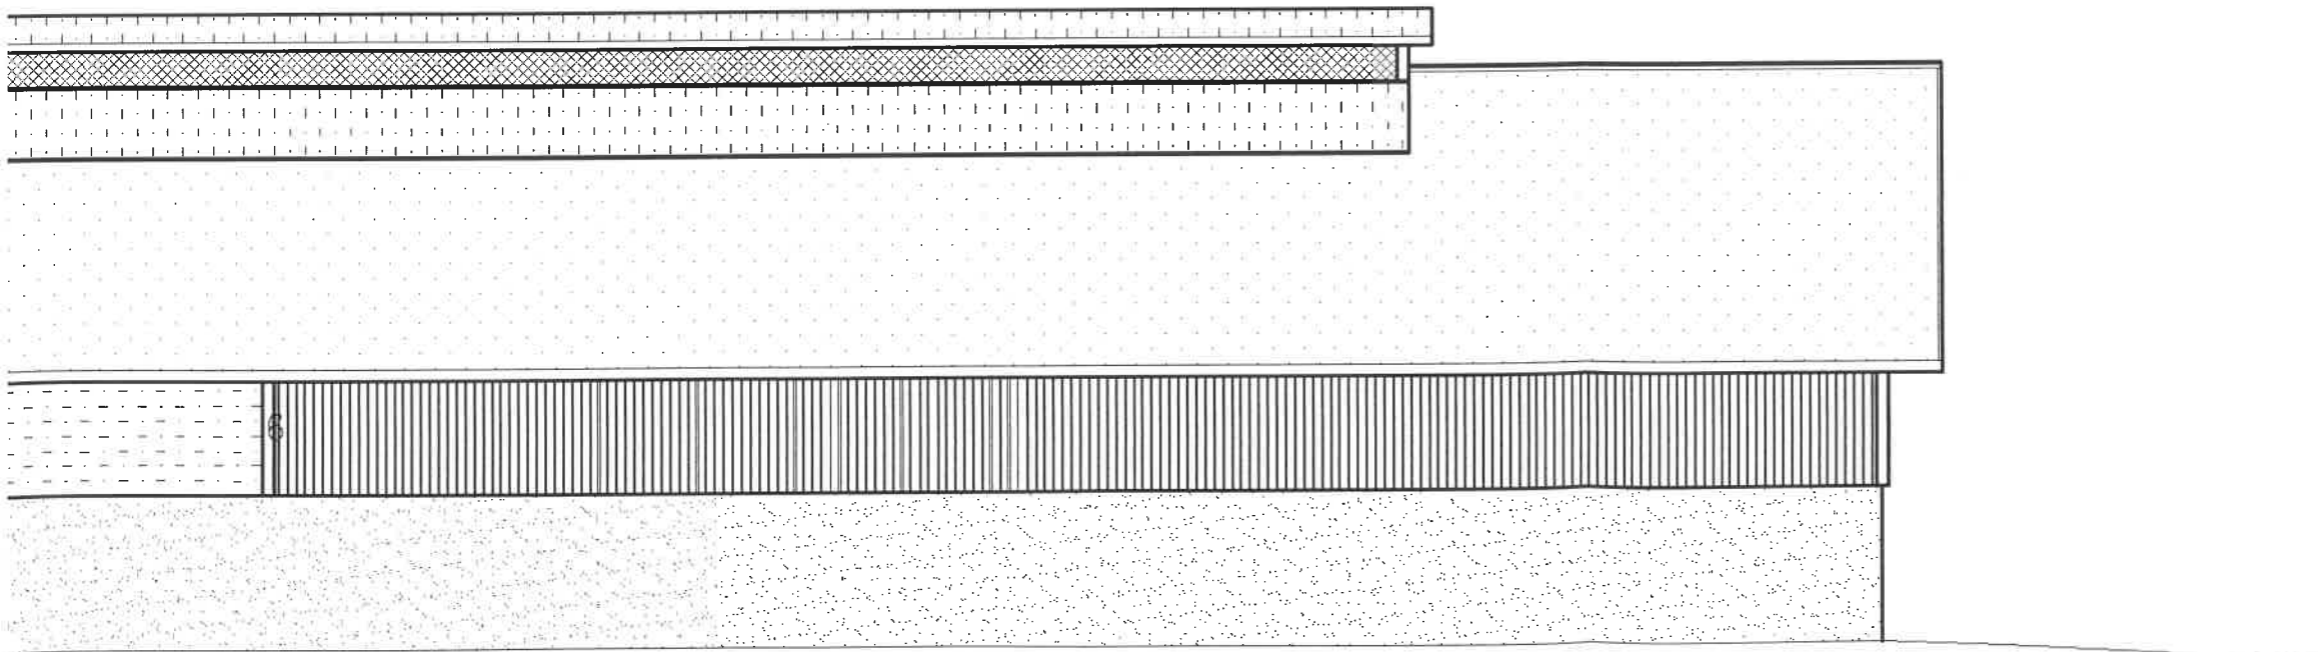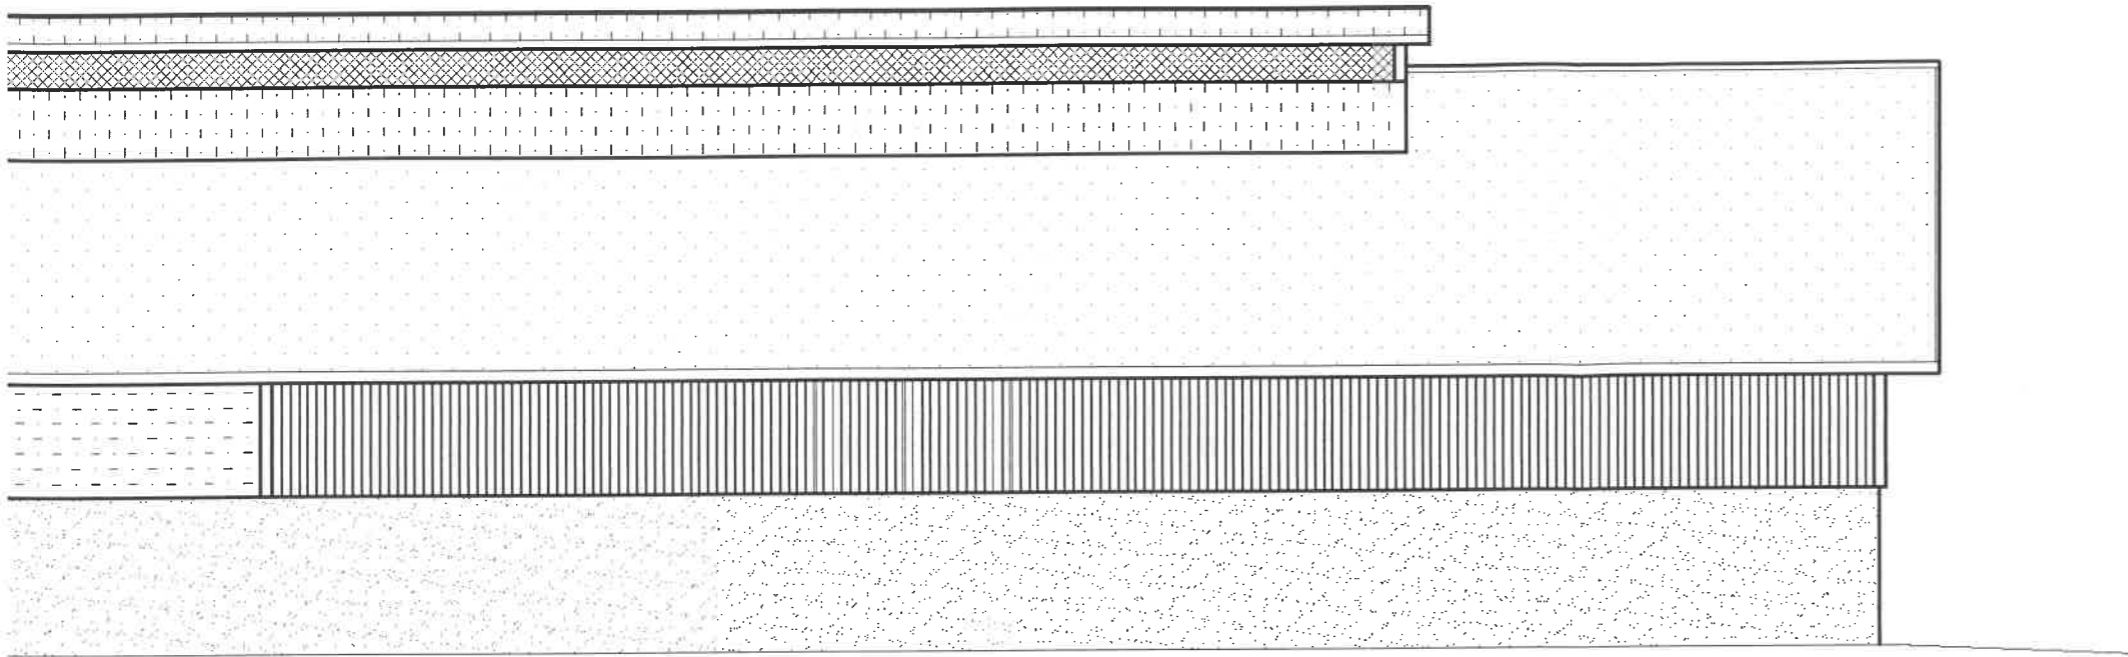

TOIMINNALLINEN SUUNNITTELU



K.OSA 413	KORTTELI/TILA Gåsström	TONTTI/RNo 7: 41	RAKENNUSLUVAN TUNNUS	
RAKENNUSTOIMENPIDE UUDISRAKENNUS			PIIRUSTUSLAJI PÄÄPIIRUSTUS	JUOKS.No 4
RAKENNUSKOHTeen NIMI JA OSOITE KYLÄPIHATTO Gåsströms Nöt Vanha Skrabbintie p. 0500 169988 67500 Kokkola kunta: Kokkola			PIIRUSTUKSEN SISÄLTÖ JULKISIVUT PÄÄDYT	MITTAKAAVAT 1:100 1:100
Rakennusinsinööri-toimisto TIIMI Oy Rautalammintie 13 B 13 77600 Suonenjoki www.tiimipihatto.fi sähköp. etunimi.sukunimi@tiimipihatto.fi			SUUN.ALAA ARK	TYÖ No SUUNNITTELIJA/ YHT.HENK. <i>Birgitta Matilainen</i> RI amk. Birgitta Matilainen 0503567787