


TUKSET JA RAKENTEET RAKENNESUUNNITELMAN MUKAAN  
 VIEN RAKENTEIDEN ROUTASUOJAUS POHJATUTKIMUKSEN JA MAAPERÄOLOSUHTEIDEN MUKAAN.  
 I RAKENNUSOSIEN ROUTASUOJAUS RAKENNUTTAJAN OHJEEN MUKAAN.

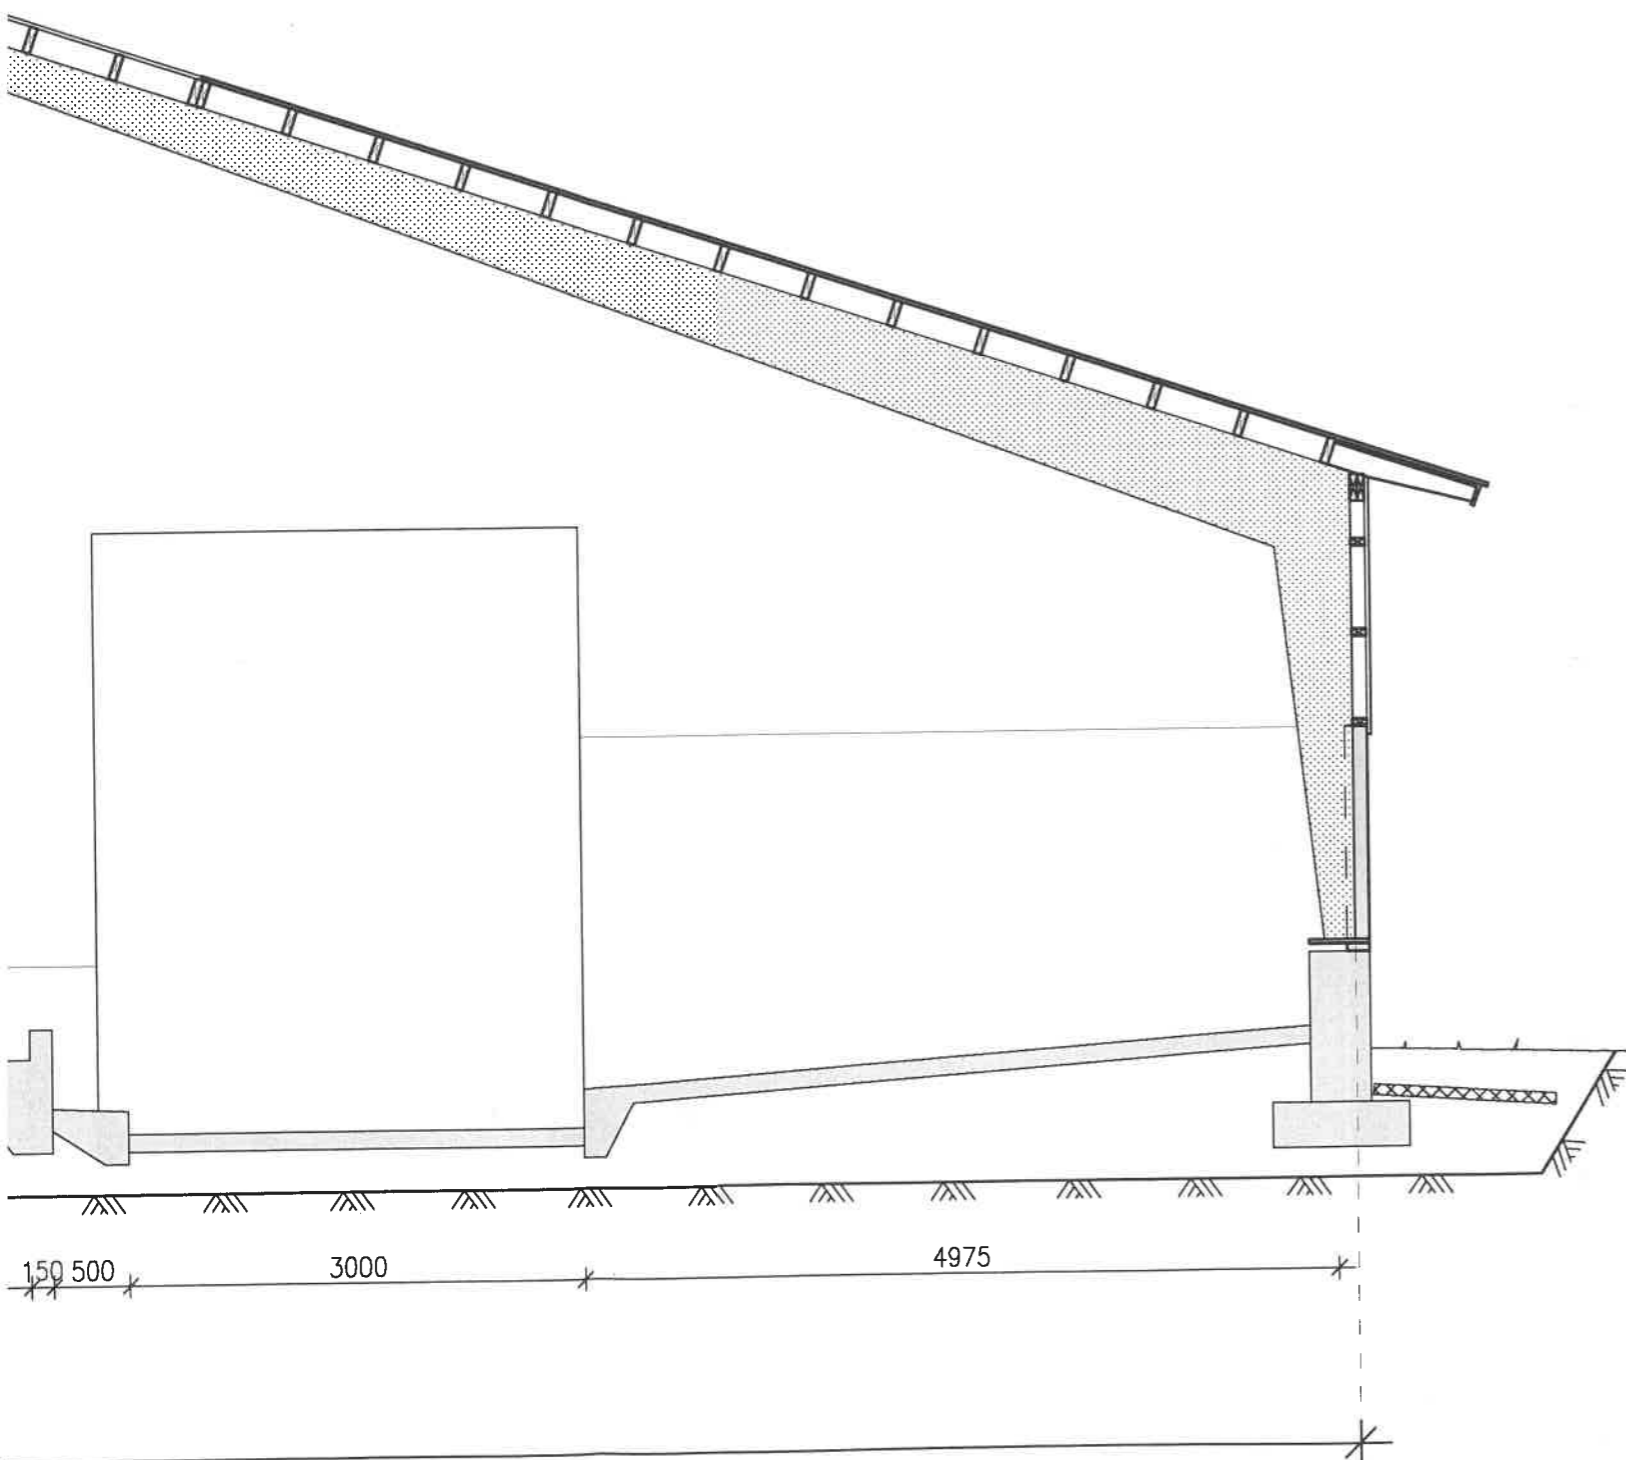

TOIMINNALLINEN SUUNNITTELU



Pohjanmaan ELY-keskus / Österbottens ELY-central  
 Hyväksyty rahoitukseen / Godkänd for finansiering  
 20.08.2014  
 Dnr \_\_\_\_\_ / 5020-\_\_\_\_\_  
 Juht. Ossi \_\_\_\_\_

K.O.SA 413	KORTTELI/TILA Gåsström	TONTTI/RNo 7:41	RAKENNUSLUVAN TUNNUS
RAKENNUSOIMENPIDE UUDISRAKENNUS			PIIRUSTUSLAJI PÄÄPIIRUSTUS JUOKS.No 3
RAKENNUSKOHTIEN NIMI JA OSOITE KYLÄPIHATTO Gåsströms Nöt Vanha Skrabbintie p. 0500 169988 67500 Kokkola kunta: Kokkola			PIIRUSTUKSEN SISÄLTÖ YLEISLEIKKAUS A - A MITTAKAAVAT 1:50
Rakennusinsinööri-toimisto TIIMI Oy Rautalammin tie 13 B 13 77600 Suonenjoki www.tiimipihatto.fi sähköp. etunimi.sukunimi@tiimipihatto.fi	SUUN.ALA ARK	TYÖ No SUUNNITTELIJA/	PIIR.No MUUTOS
	PÄIVÄYS 27.5.2014	YHT.HENK. RI amk. Birgitta Matilainen 0503567787	<i>Birgitta Matilainen</i>

YP  
VESIKATEPELTI (kondessisuojattu)  
KANTAVAT RUOTEET RAKENNESUUNNITELMAN MUKAAN  
KANTAVAT TERÄSKEHÄT k6000

AP  
BETONI 120 mm  
ROUTIMATON TIIVISTETTY SORA

US  
RIMA / RAKOLAUDOITUS  
KOOLAUS RAKENNESUUNNITELMAN MUKAAN  
TERÄSKEHÄT k6000  
MMM:n HYVÄKSYMÄT TERÄSBETONIELEMENTIT

PERUSTUKSET JA RAKENTEET RAKENNESUUNNITELMAN MUKAAN  
KANTAVIEN RAKENTEIDEN ROUTASUOJAUS POHJATUTKIMUKSEN JA  
MUIDEN RAKENNUSOSIEN ROUTASUOJAUS RAKENNUTTAJAN OHJEEN

