


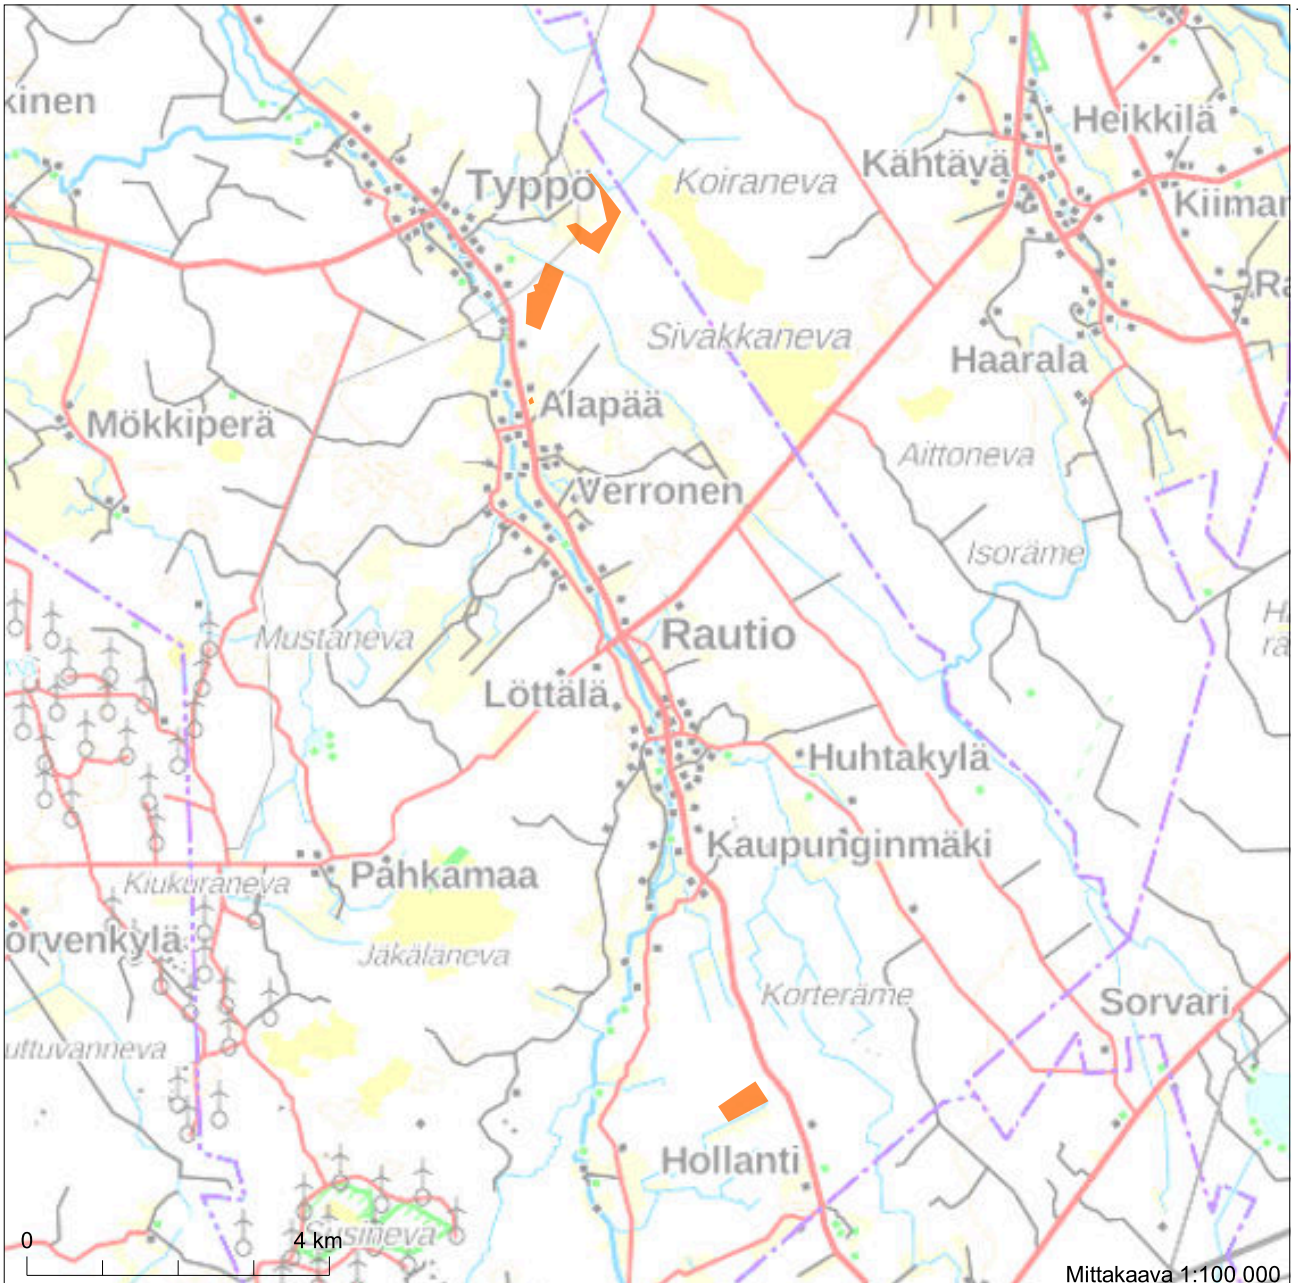


Kiinteistötunnus: 208-415-6-97
 Nimi: VÄLIVERRONEN
 Rekisteriyksikkölaji: Tila
 Kunta: Kalajoki (208)
 Palstojen lukumäärä: 4


Tulostettu kiinteistötietojärjestelmästä 23.3.2026.

Kiinteistörekisterin tiedoissa voi olla puutteita ja epätarkkuuksia. Rekisteriyksikön tarkka alueellinen ulottuvuus selviää toimitusasiakirjoista ja maastosta. Rekisteritiedoista katso tarkemmin www.maanmittauslaitos.fi/rekisteritiedot.



7116681

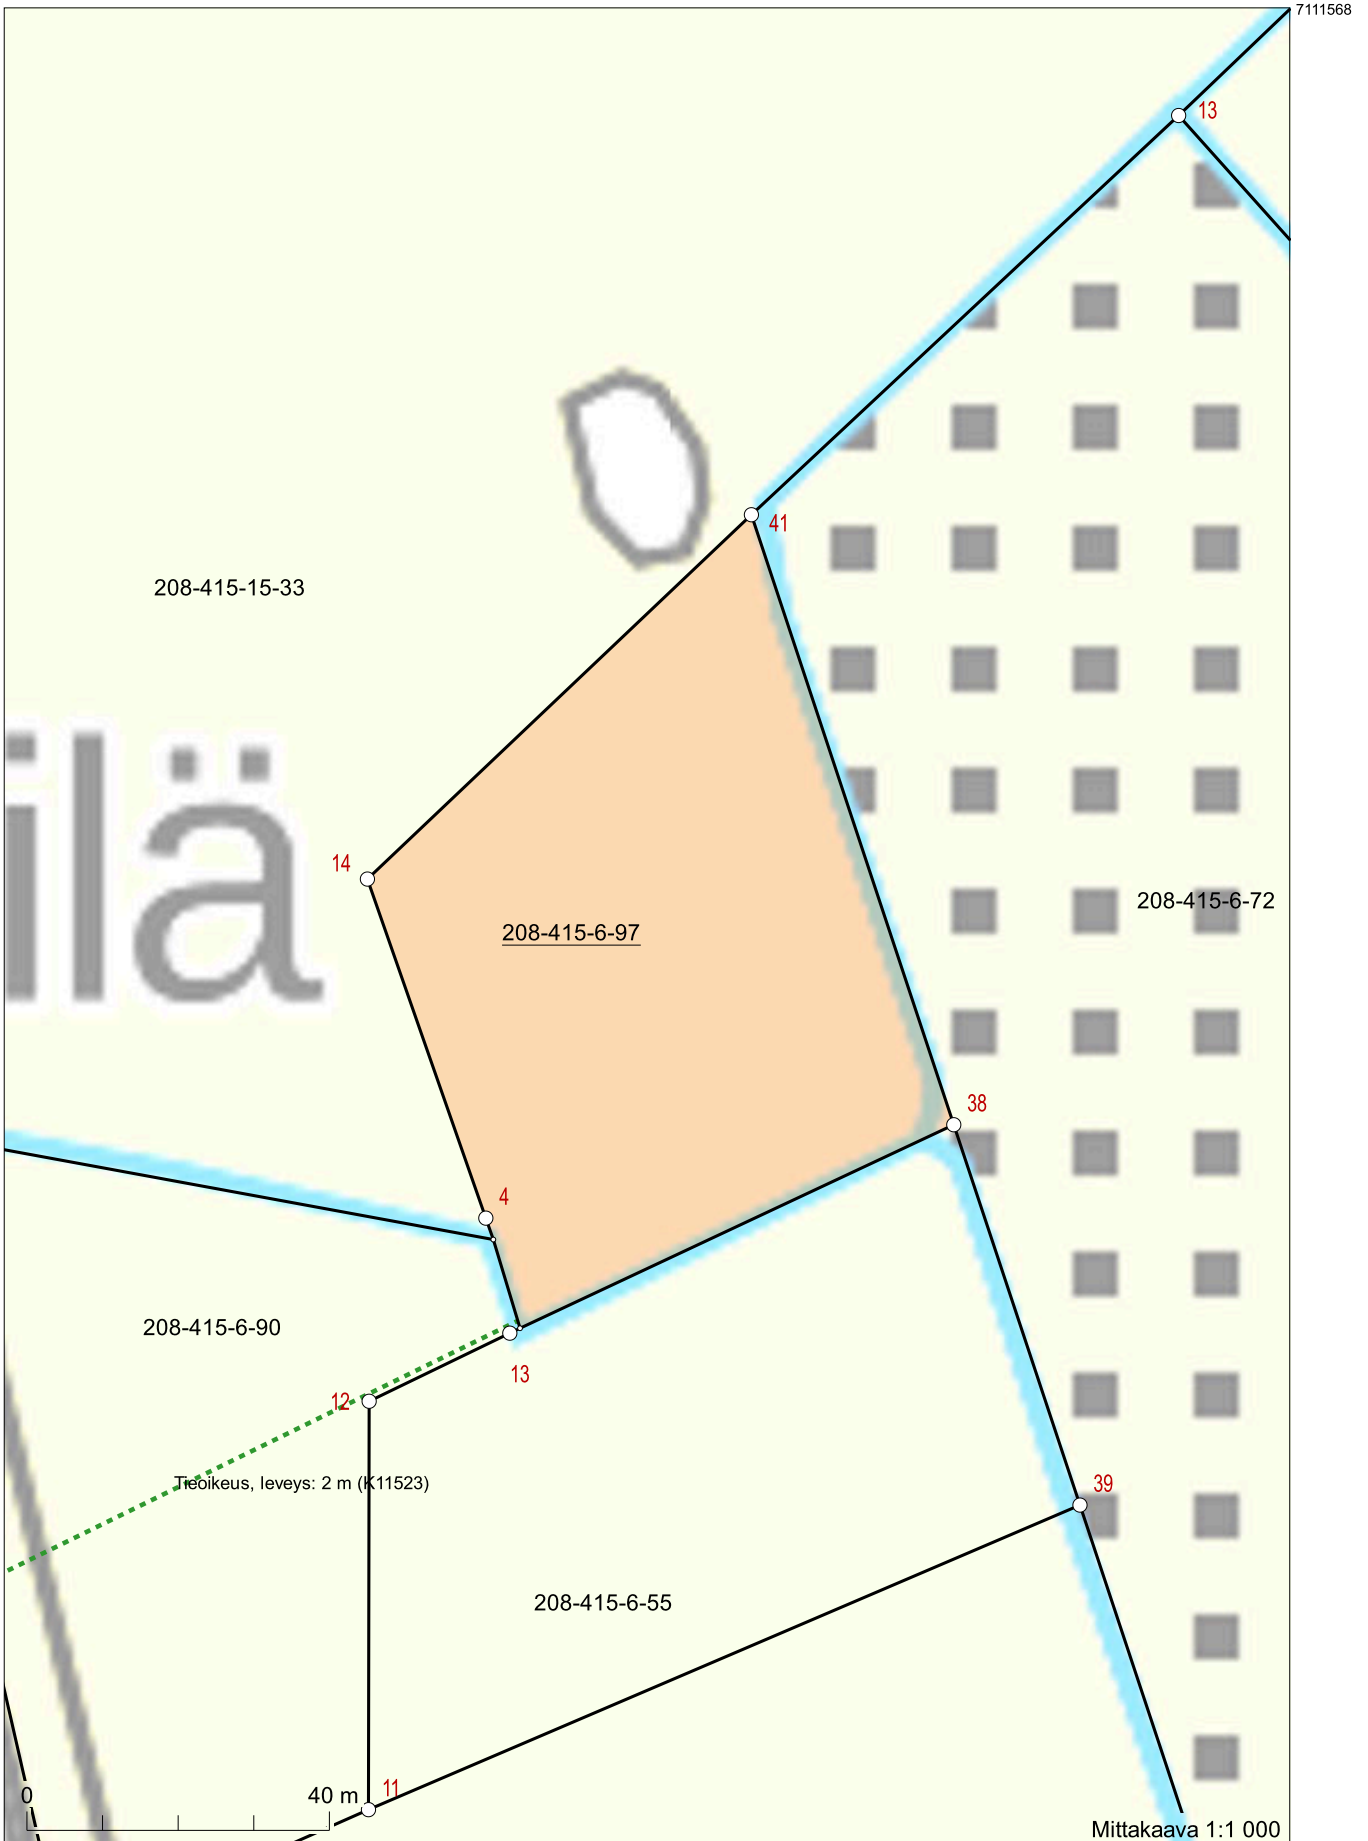

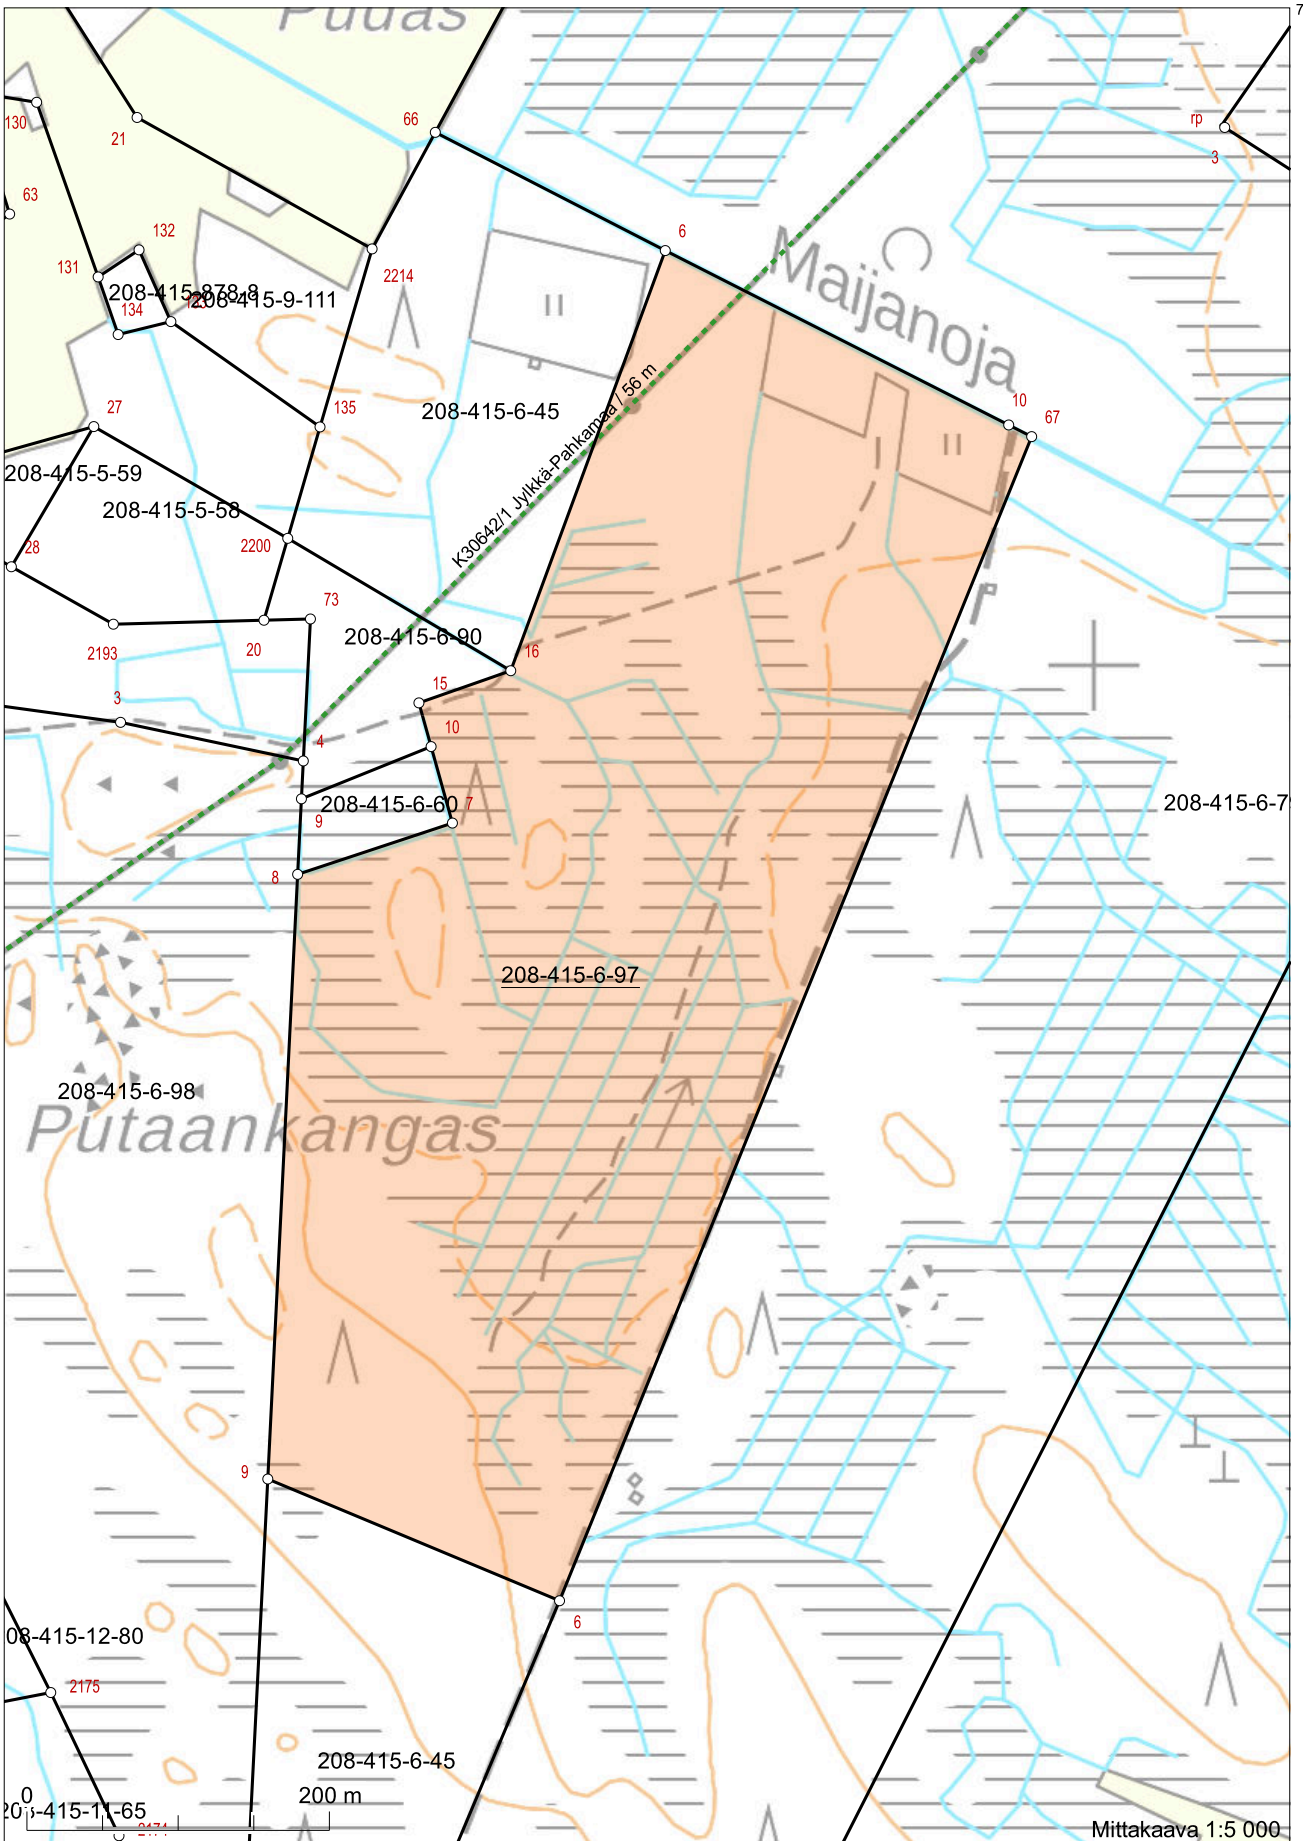



7113436

7112221

Koordinaatisto: ETRS-TM35FIN
Taustakartta on viitteellinen.

362282
363132

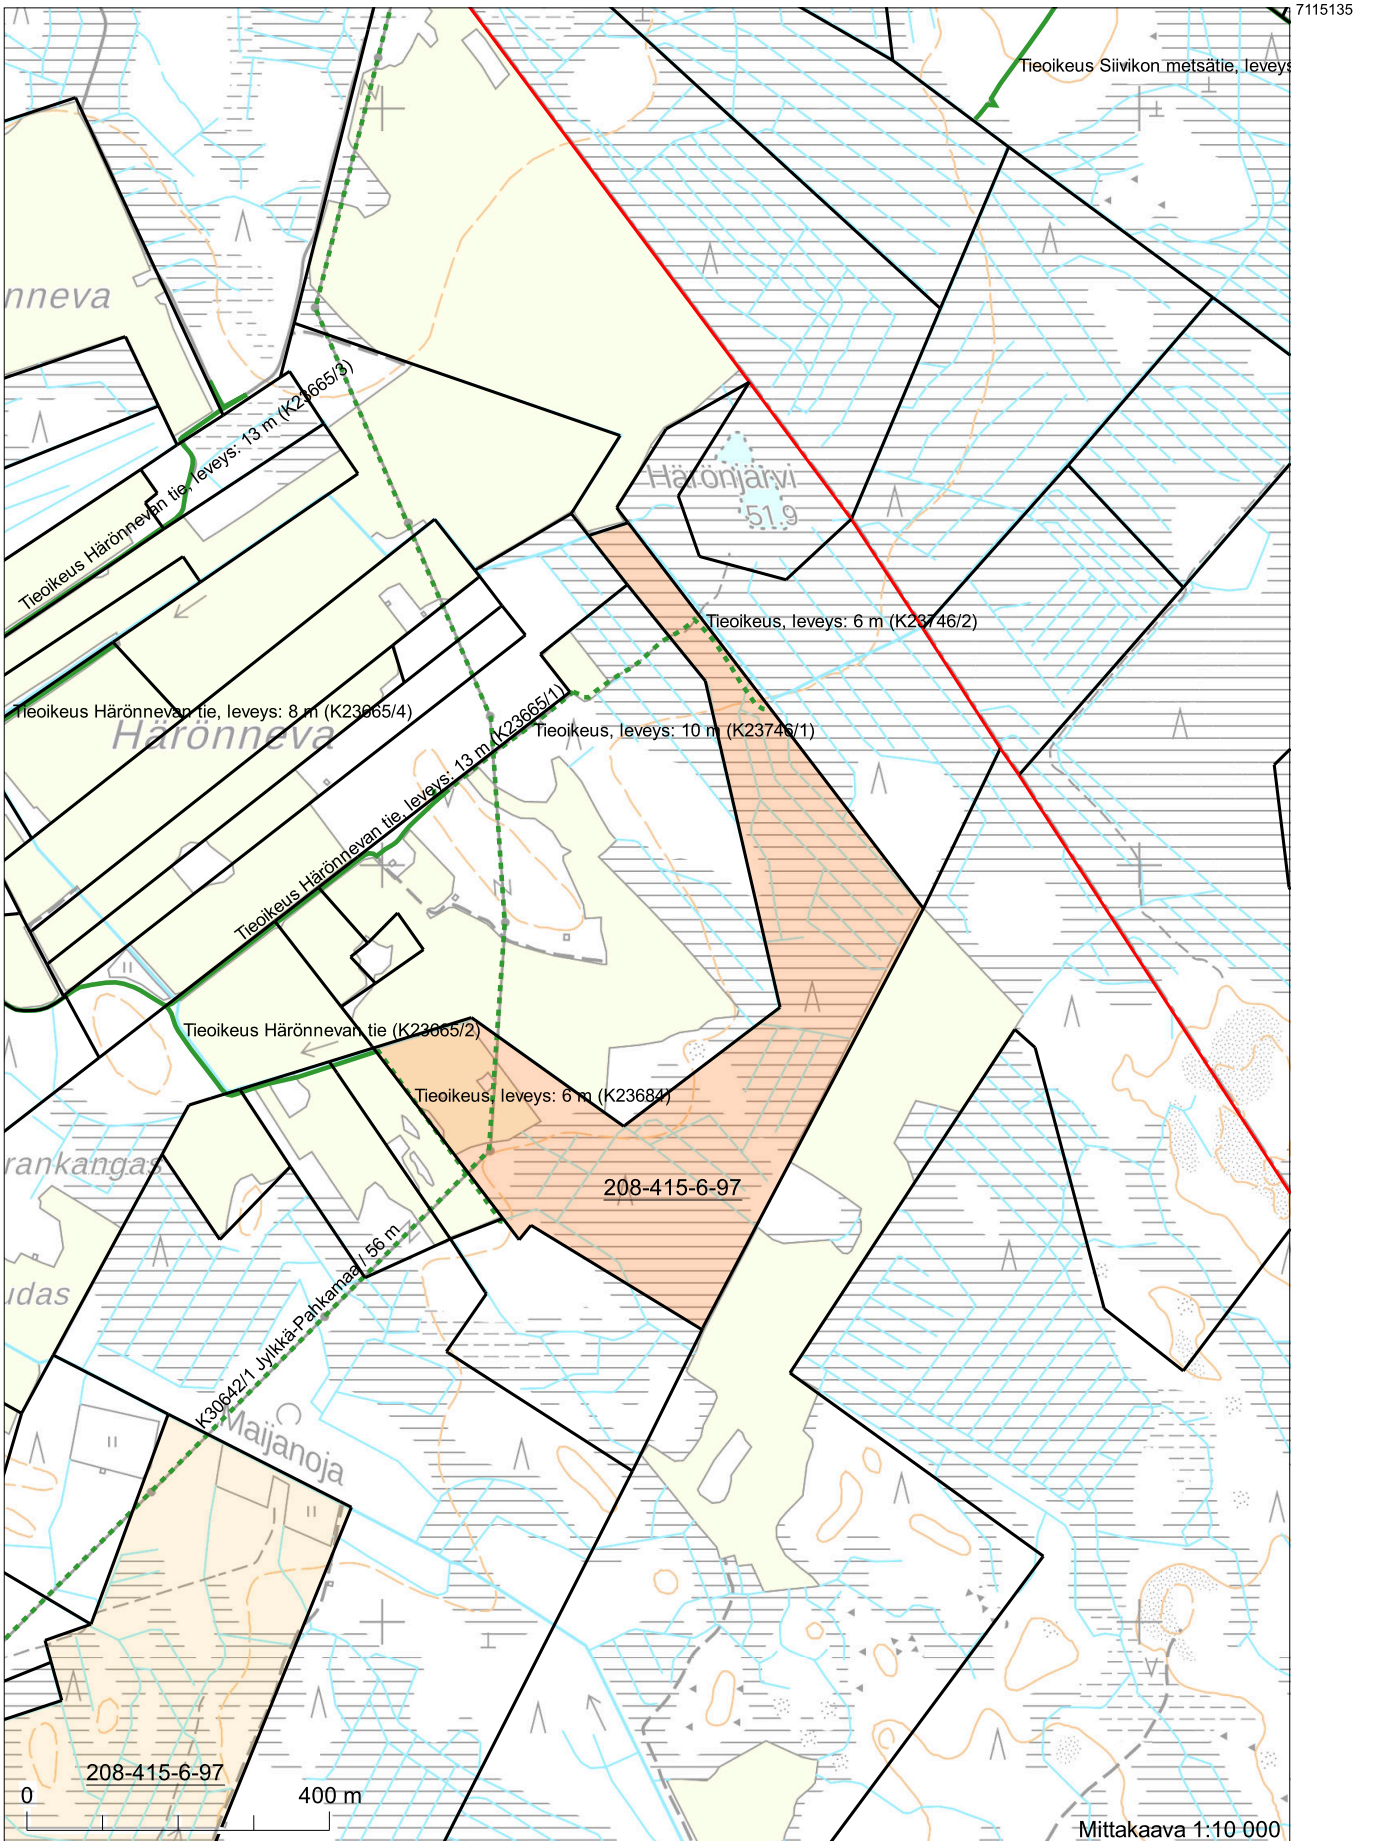

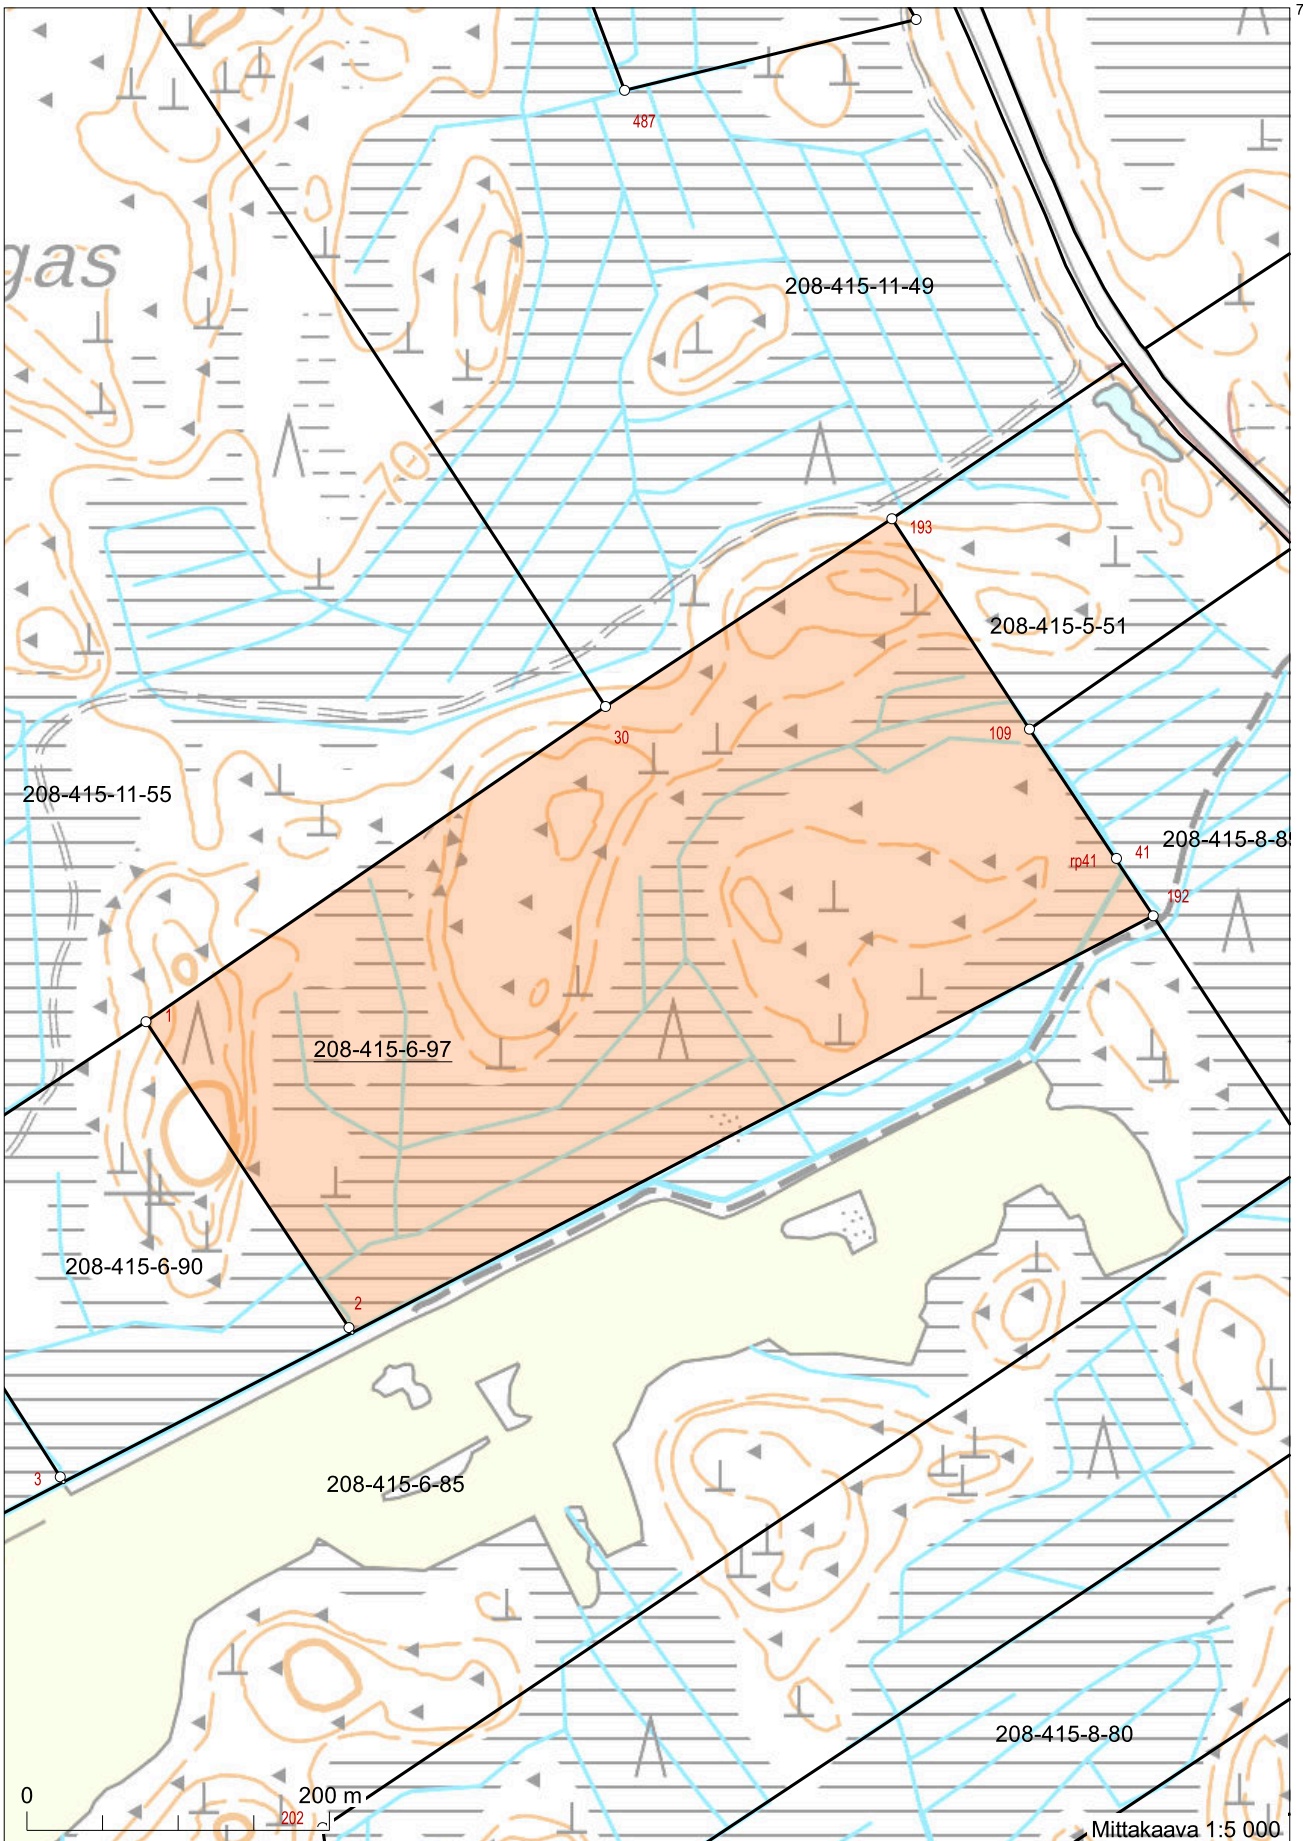

7102785

7101570