
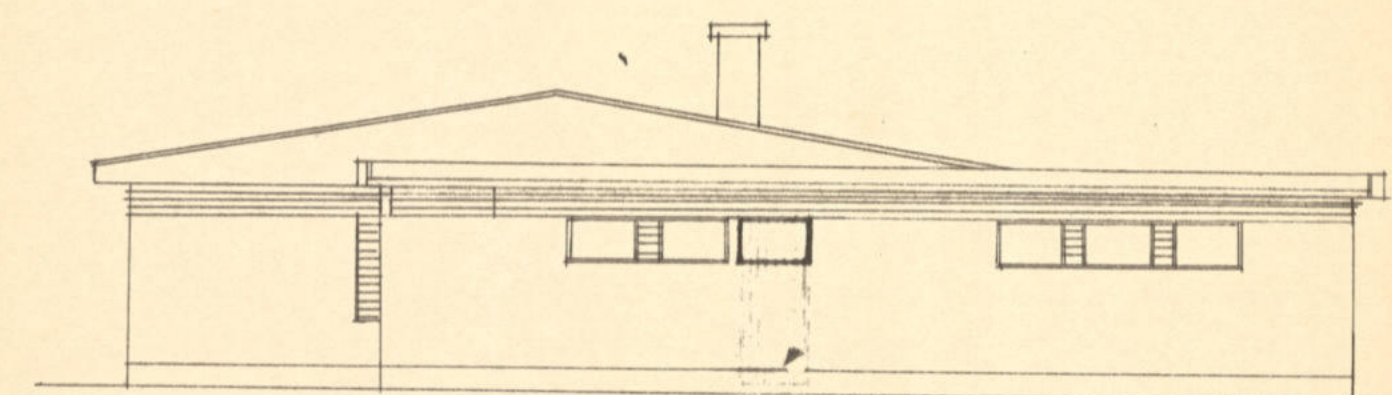
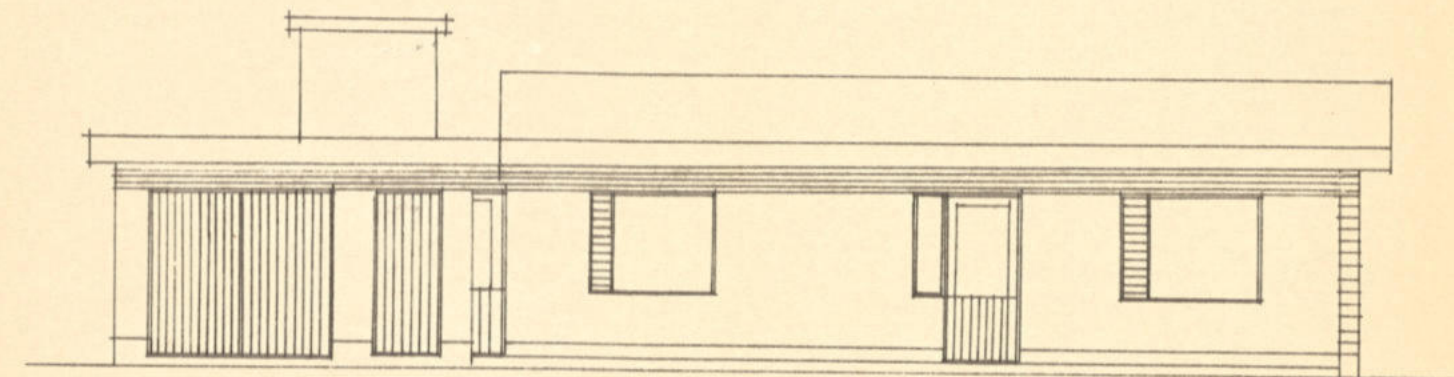
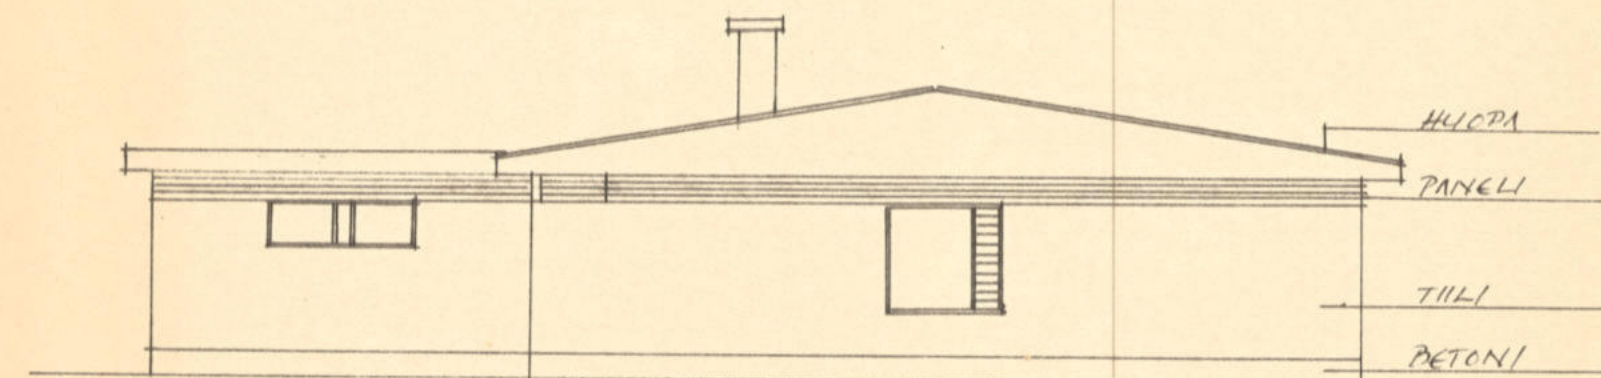
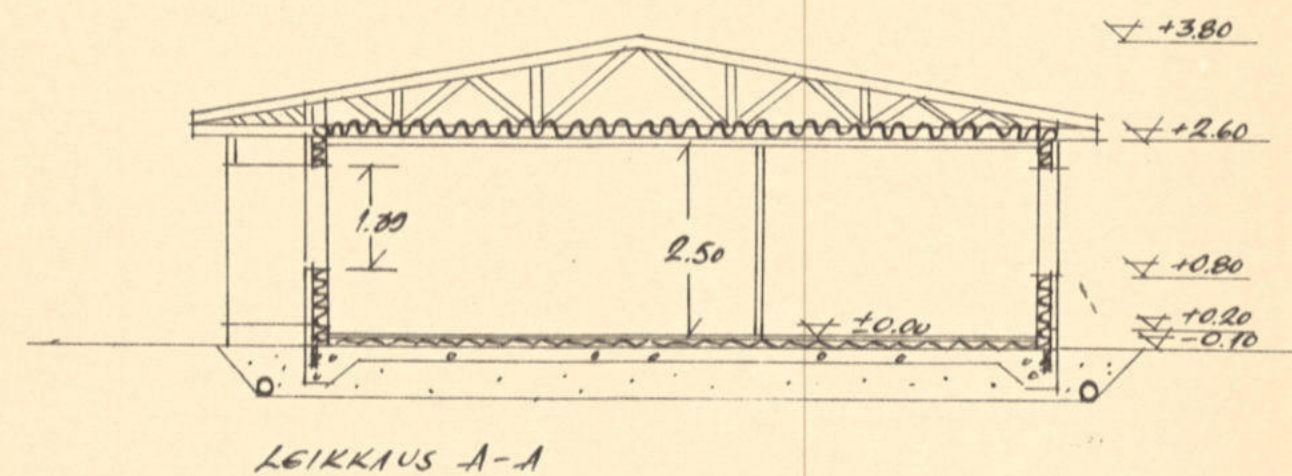


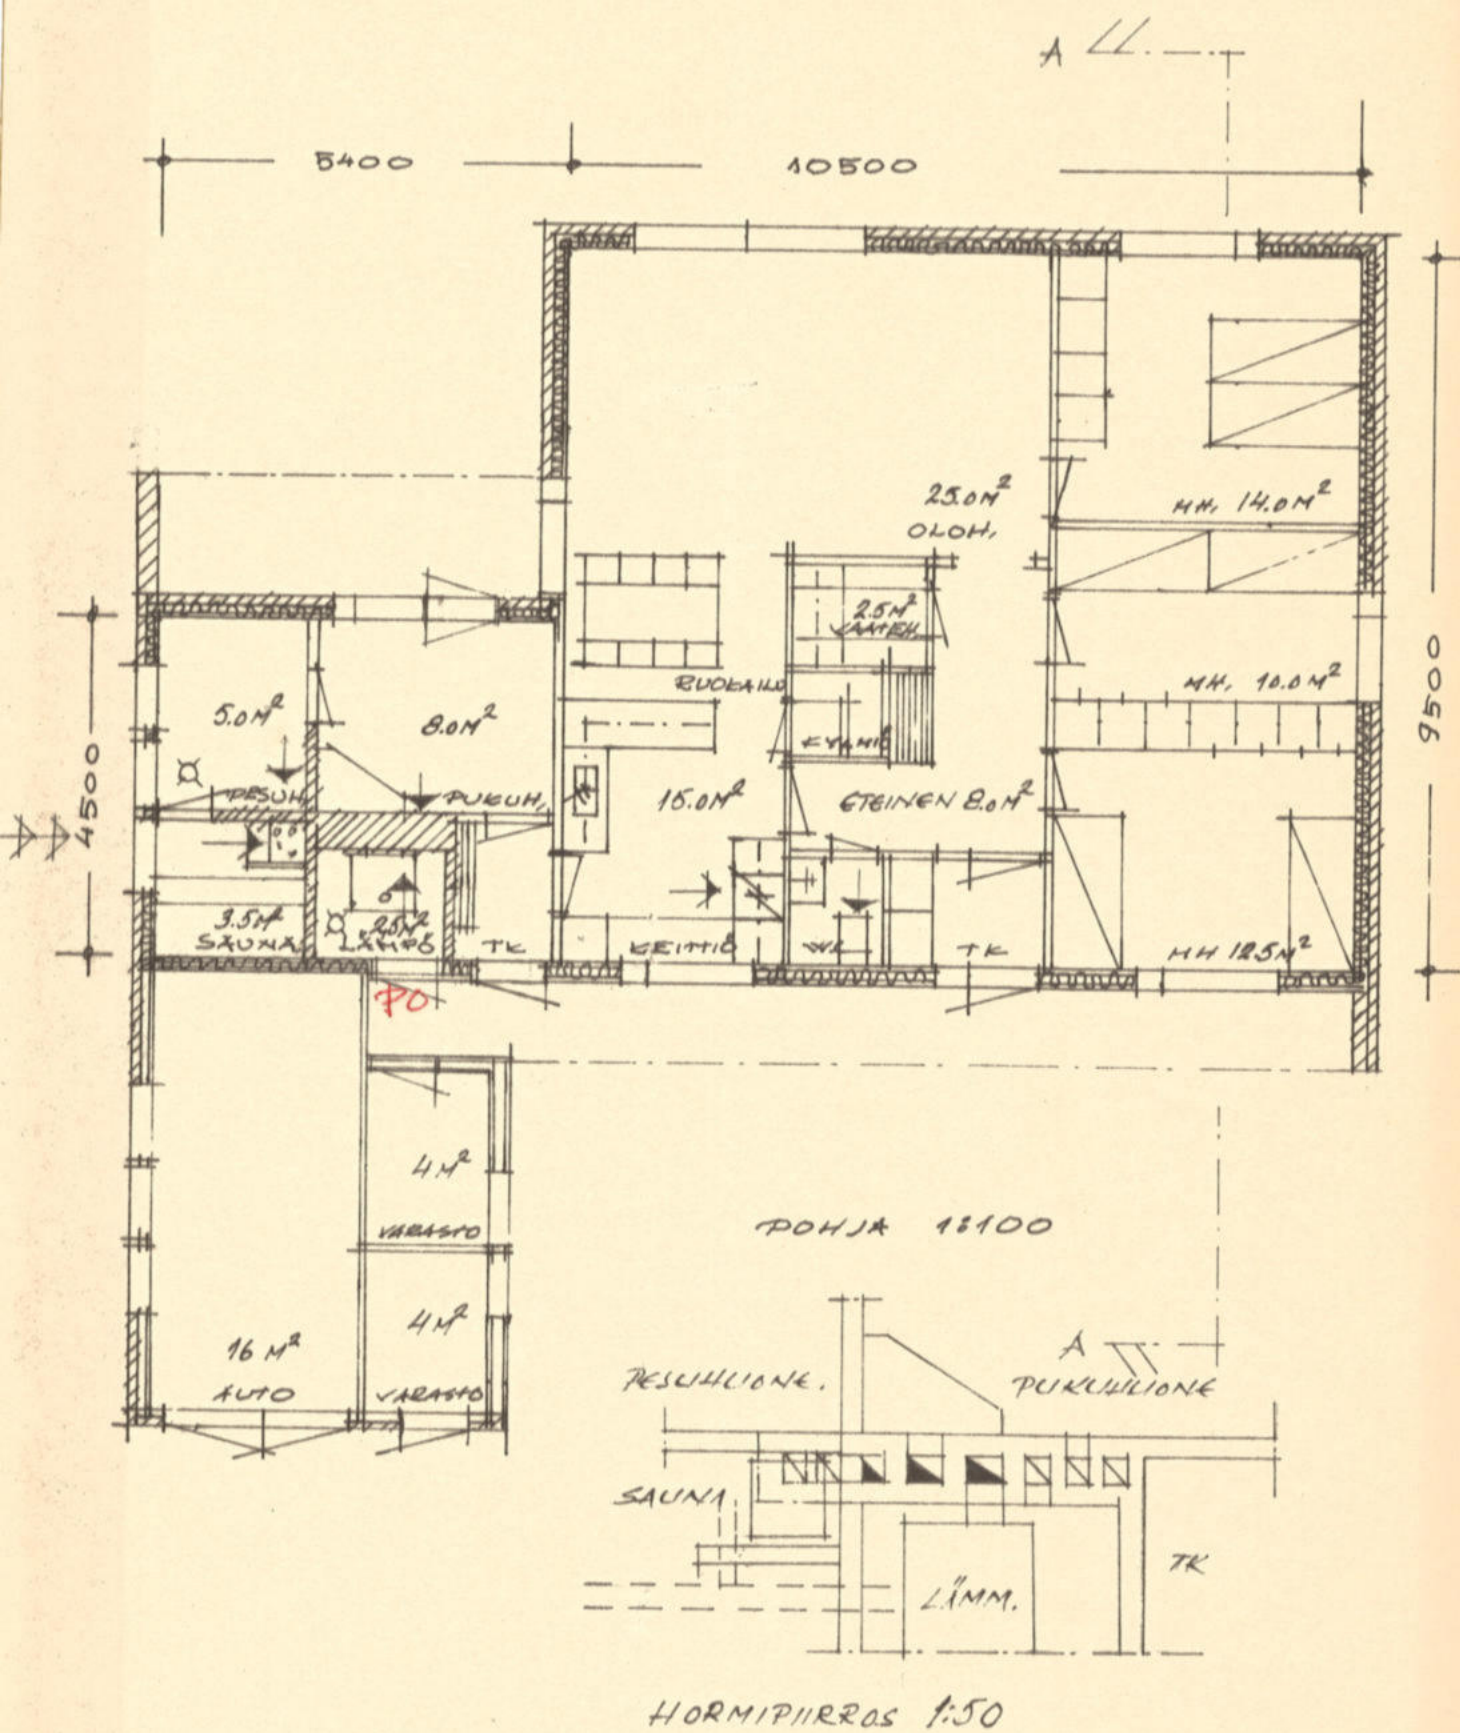

IKKUNAPINTA-ALA 17.9 m² = 15.0% HUONEISTOALASTA

RAKENNUSALA = 187 m²

HUONEISTOALA = 119.0 m²

TILAVUUS =
- LÄMMIIN OSA = 430 m³
- KYLÄÄ -" = 80 m³
YHT. 510 m³

KALAJOKI,
ASUINRAKENNUS

PÄÄPIIRUSTUS

POHJA, IKKUNAT, LEIKKAUS 1:100
HORMIT 1:50

2.8.1975



Rakennuslupa N:o 57
myönnetty 28.4.1976